

- 20 -ZEMİN KAT
- 30 -1. KAT
- 40 -2. KAT
- 50 -3. KAT
- 60 -4. KAT
- 70 -5. KAT
- 80 -6. KAT
- 90 -7. KAT

- 19 -ZEMİN KAT
- 29 -1. KAT
- 39 -2. KAT
- 49 -3. KAT
- 59 -4. KAT
- 69 -5. KAT
- 79 -6. KAT
- 89 -7. KAT

- 18 -ZEMİN KAT
- 28 -1. KAT
- 38 -2. KAT
- 48 -3. KAT
- 58 -4. KAT
- 68 -5. KAT
- 78 -6. KAT
- 88 -7. KAT

- 17 -ZEMİN KAT
- 27 -1. KAT
- 37 -2. KAT
- 47 -3. KAT
- 57 -4. KAT
- 67 -5. KAT
- 77 -6. KAT
- 87 -7. KAT

- 16 -ZEMİN KAT
- 26 -1. KAT
- 36 -2. KAT
- 46 -3. KAT
- 56 -4. KAT
- 66 -5. KAT
- 76 -6. KAT
- 86 -7. KAT

- 11 -ZEMİN KAT
- 21 -1. KAT
- 31 -2. KAT
- 41 -3. KAT
- 51 -4. KAT
- 61 -5. KAT
- 71 -6. KAT
- 81 -7. KAT

- 12 -ZEMİN KAT
- 22 -1. KAT
- 32 -2. KAT
- 42 -3. KAT
- 52 -4. KAT
- 62 -5. KAT
- 72 -6. KAT
- 82 -7. KAT

- 13 -ZEMİN KAT
- 23 -1. KAT
- 33 -2. KAT
- 43 -3. KAT
- 53 -4. KAT
- 63 -5. KAT
- 73 -6. KAT
- 83 -7. KAT

- 14 -ZEMİN KAT
- 24 -1. KAT
- 34 -2. KAT
- 44 -3. KAT
- 54 -4. KAT
- 64 -5. KAT
- 74 -6. KAT
- 84 -7. KAT

- 15 -ZEMİN KAT
- 25 -1. KAT
- 35 -2. KAT
- 45 -3. KAT
- 55 -4. KAT
- 65 -5. KAT
- 75 -6. KAT
- 85 -7. KAT

BRÜT ALAN
78M²

BRÜT ALAN
49M²

BRÜT ALAN
57M²

BRÜT ALAN
51M²

BRÜT ALAN
57M²


BRÜT ALAN
78M²

BRÜT ALAN
49M²

BRÜT ALAN
57M²

BRÜT ALAN
51M²

BRÜT ALAN
57M²

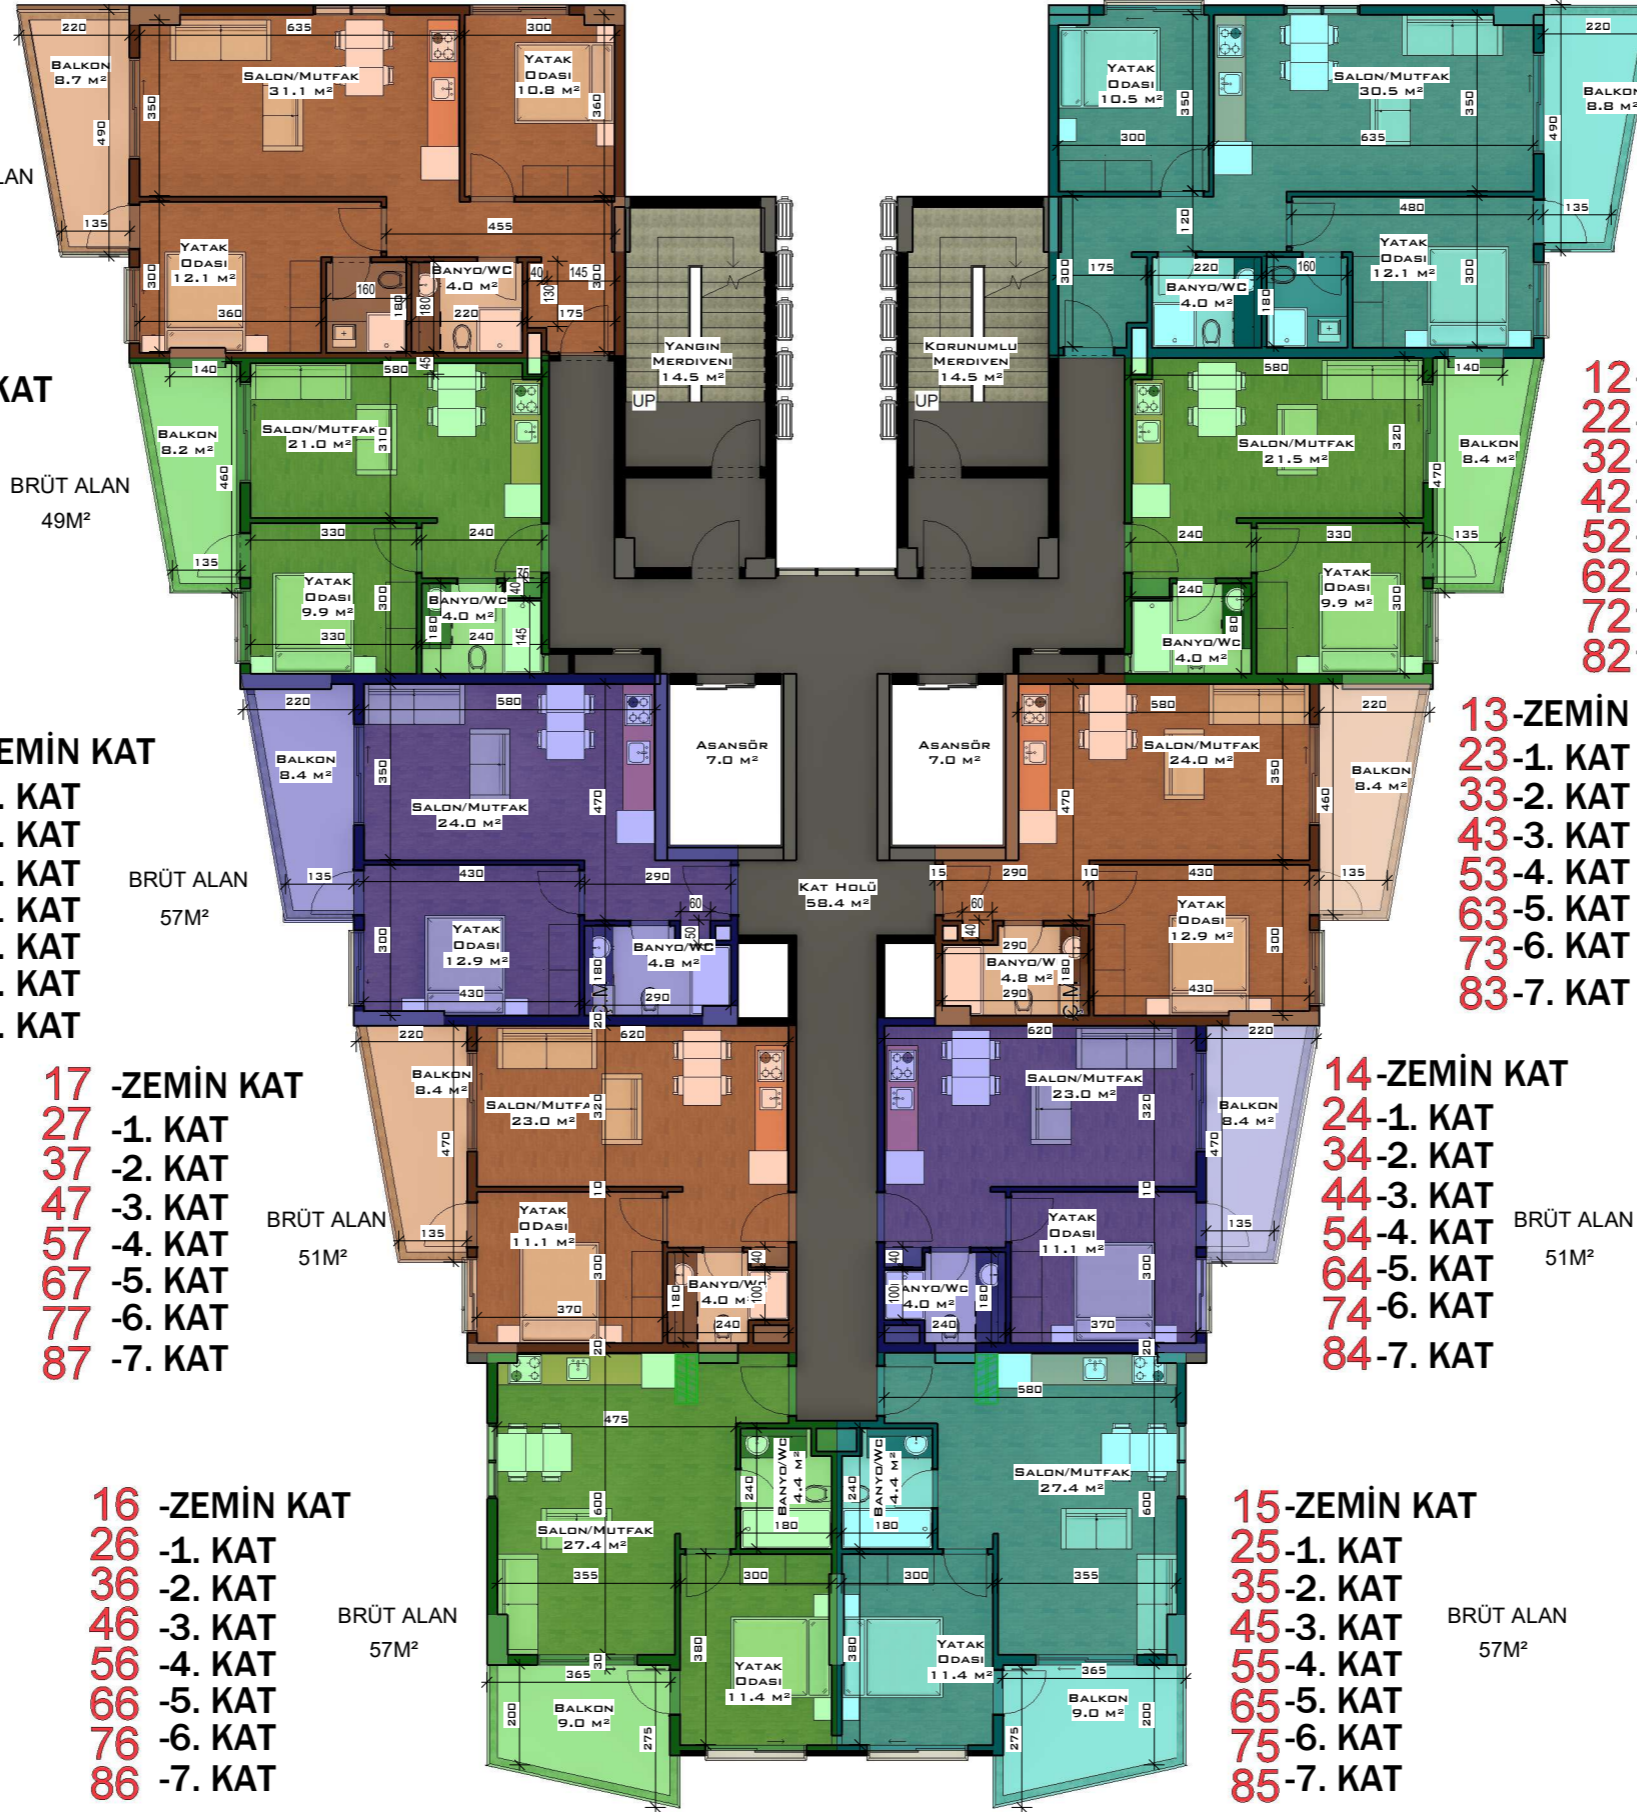

NORMAL KAT PLANI